



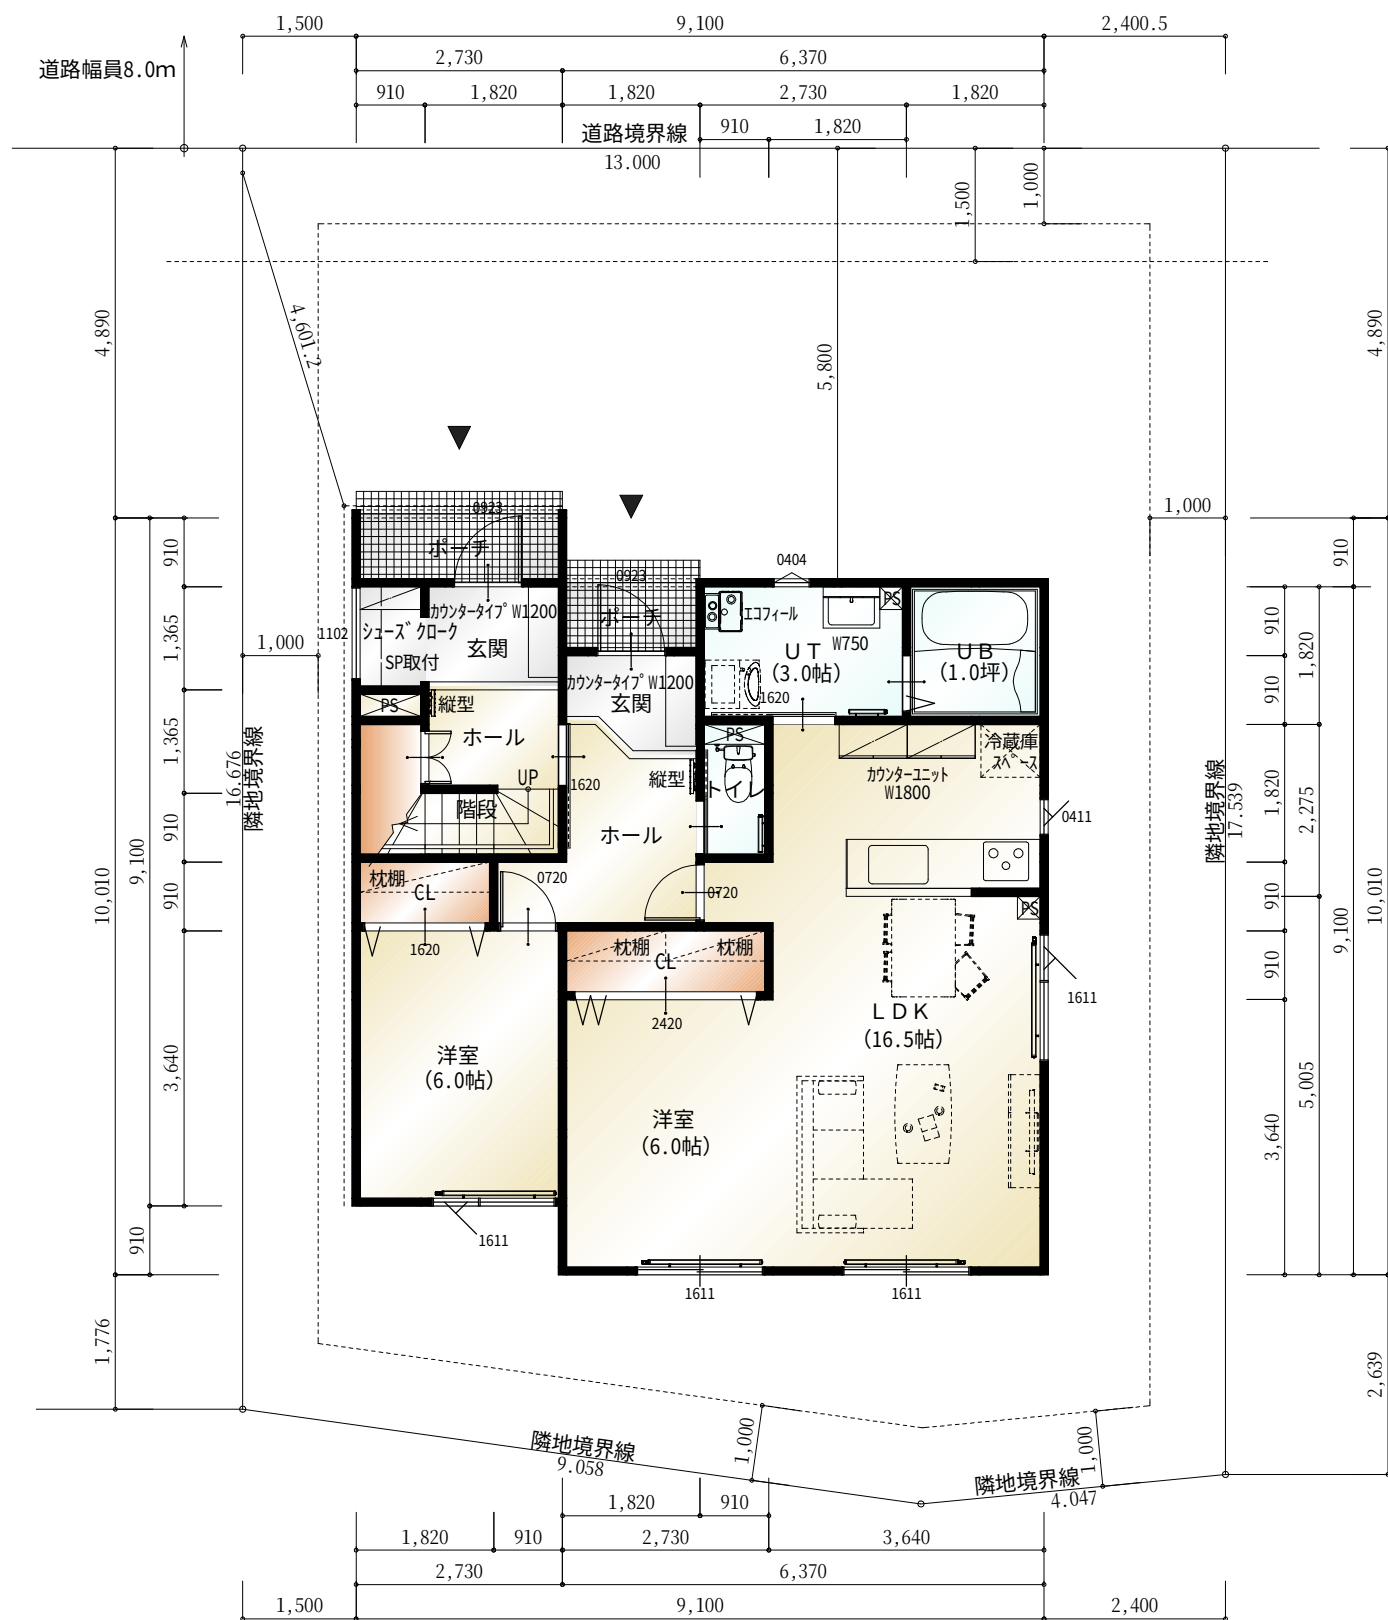

※パースはイメージですので実際とは異なります（植栽は金額に含まれません）

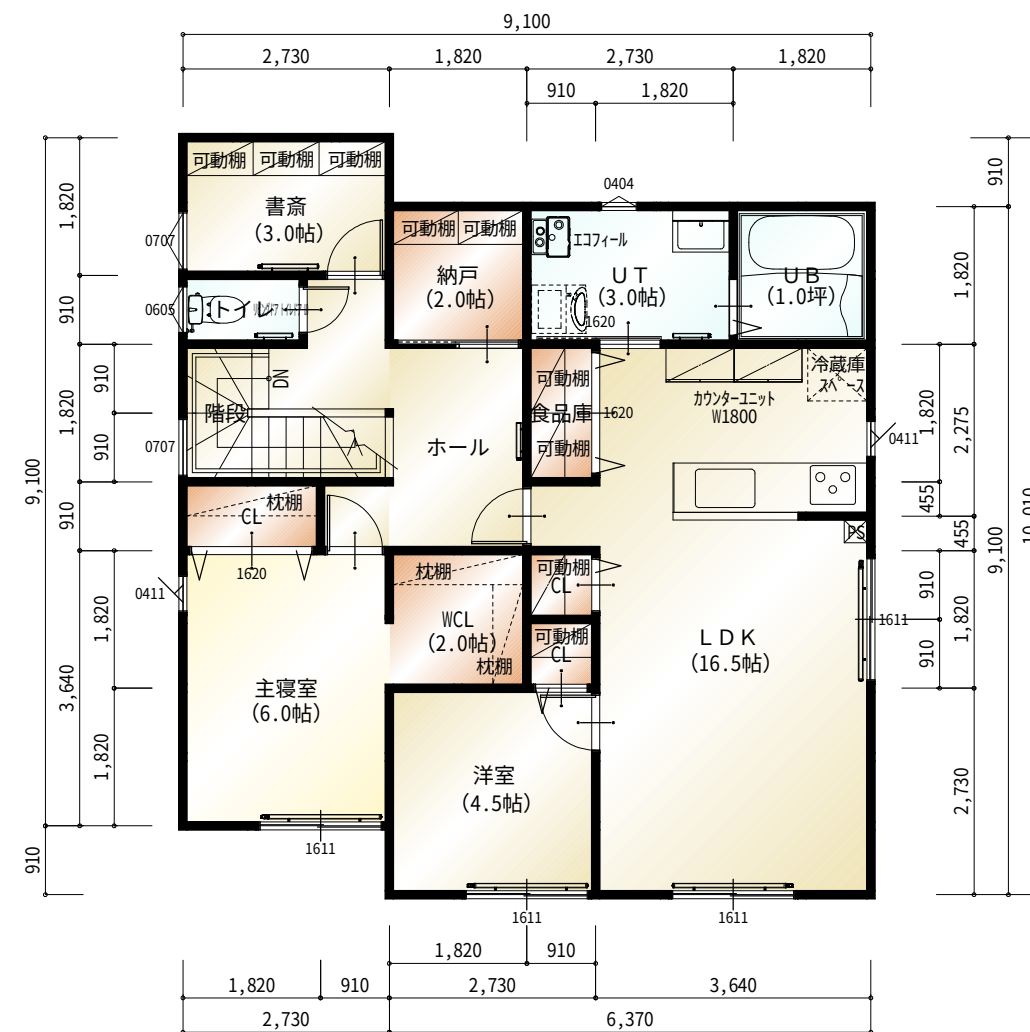

第一種低層住居専用地域

面積表		(㎡)
敷地面積		226.68
建築面積		82.81 (25.00坪)
床面積	1階	78.65 (23.75坪)
	2階	82.81 (25.00坪)
延床面積		161.46 (48.75坪)
建蔽率	$(82.81/226.68) \times 100$	36.54% ≤40.00%
容積率	$(161.46/226.68) \times 100$	71.23% ≤80.00%